


ARQUITECTO: CARMEN MARTÍNEZ DE AZCOITIA (654.75.29.58)



ALZADO SUR

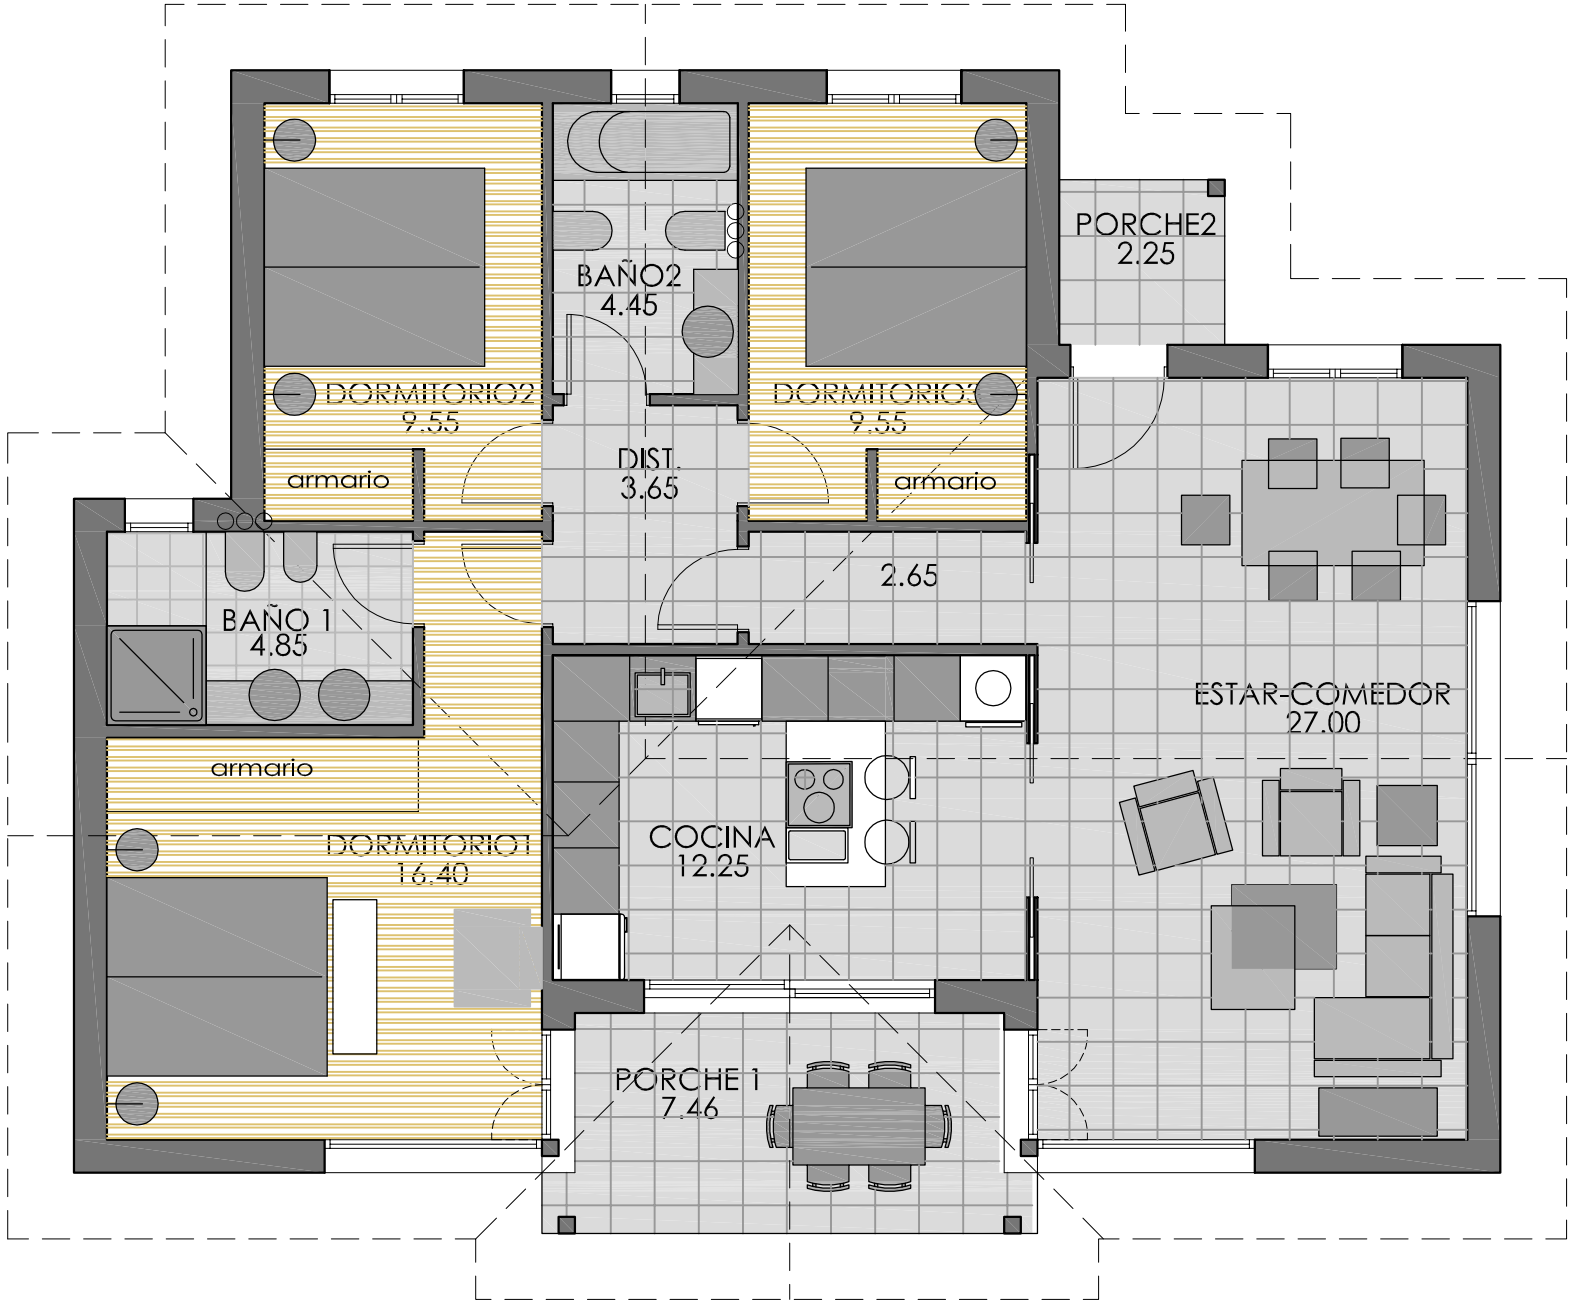

	S.UTIL	S.CONST.
P. BAJA	90.35	110.86
PORCHE	7.46	7.46
TOTAL	97.81	118.38

PLANTA



VIVIENDA UNIFAMILIAR EN PLANTA BAJA CON TRES DORMITORIOS Y DOS BAÑOS